

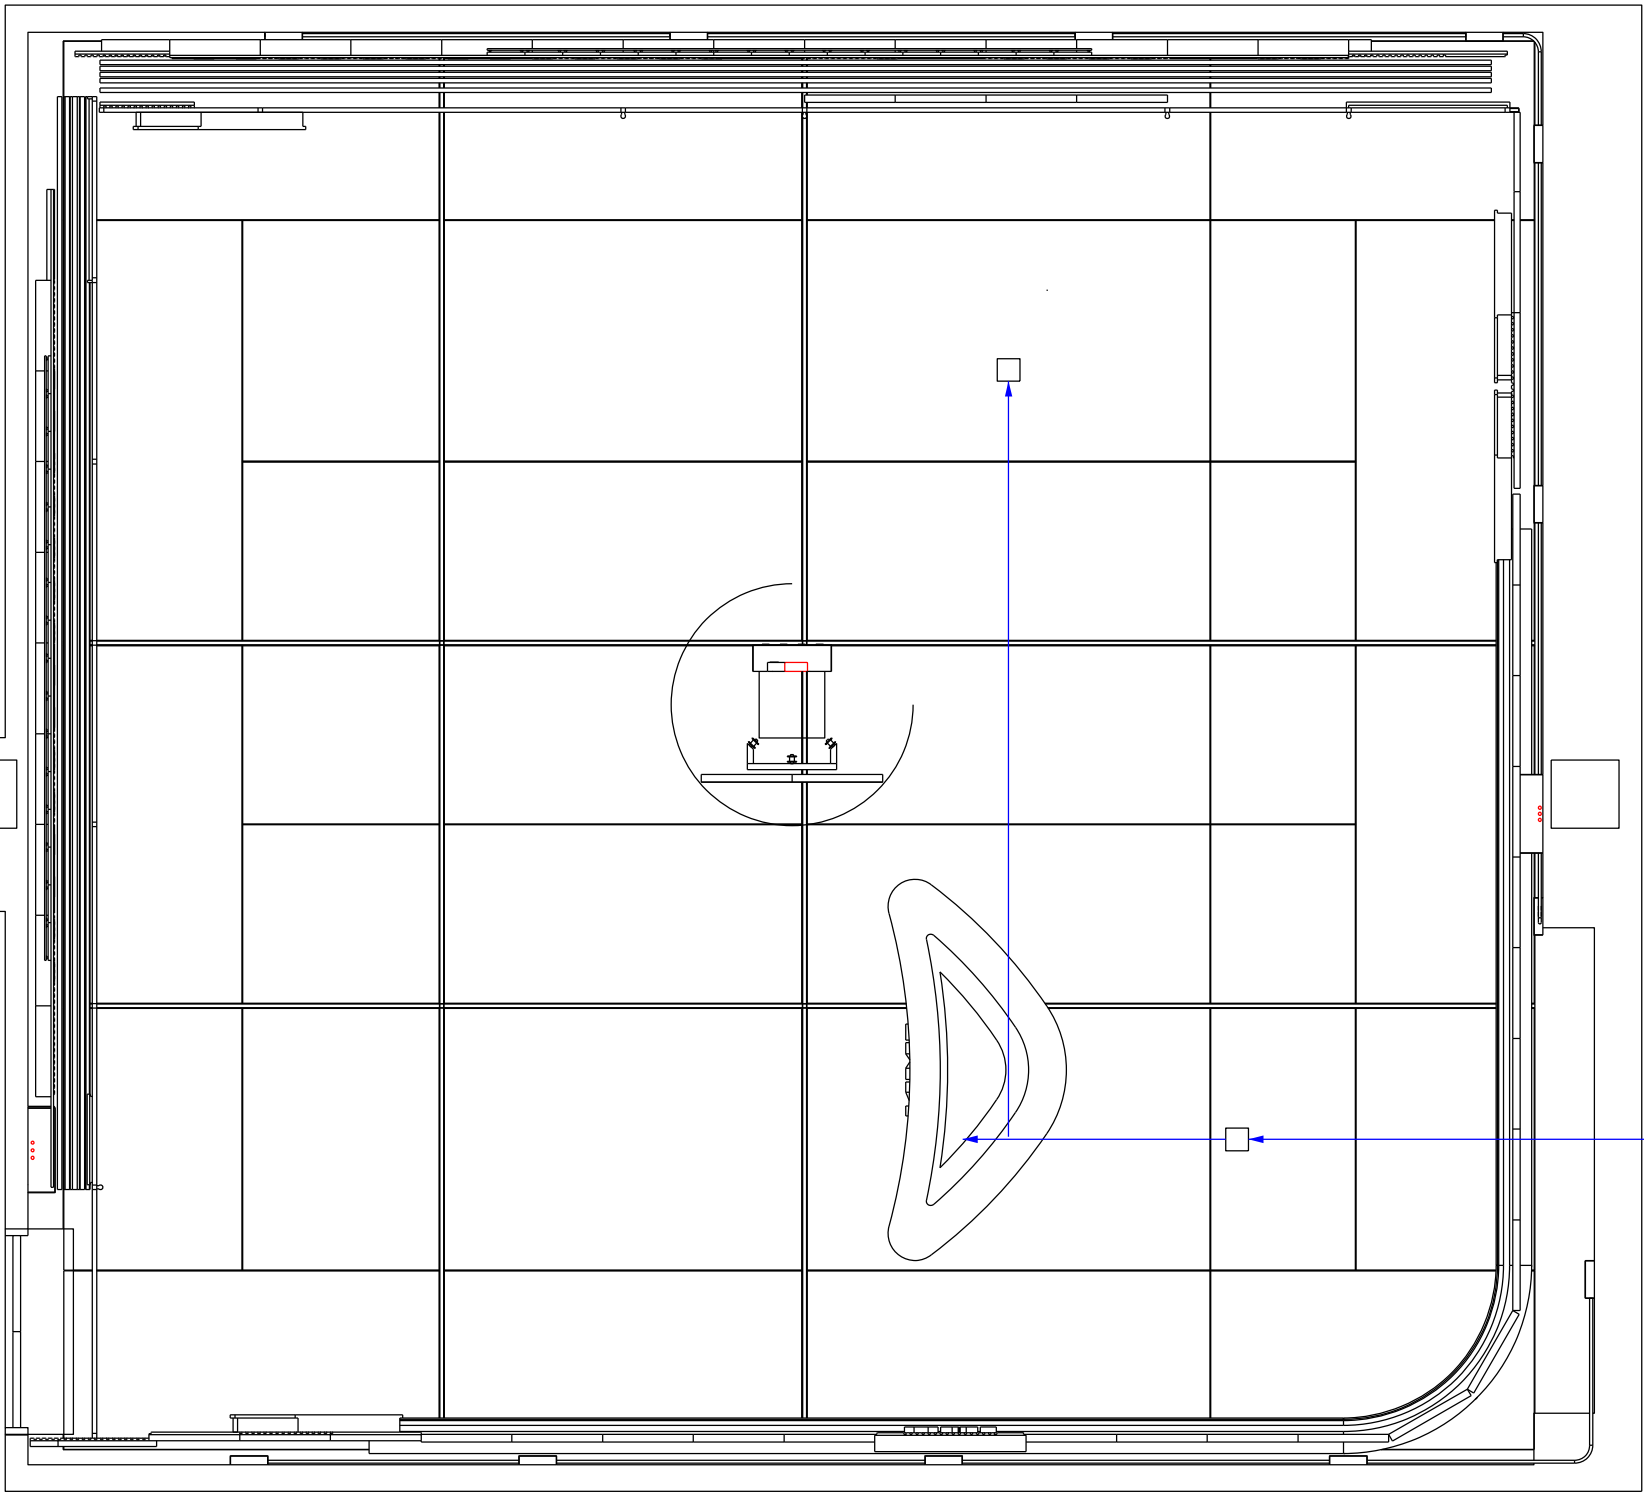
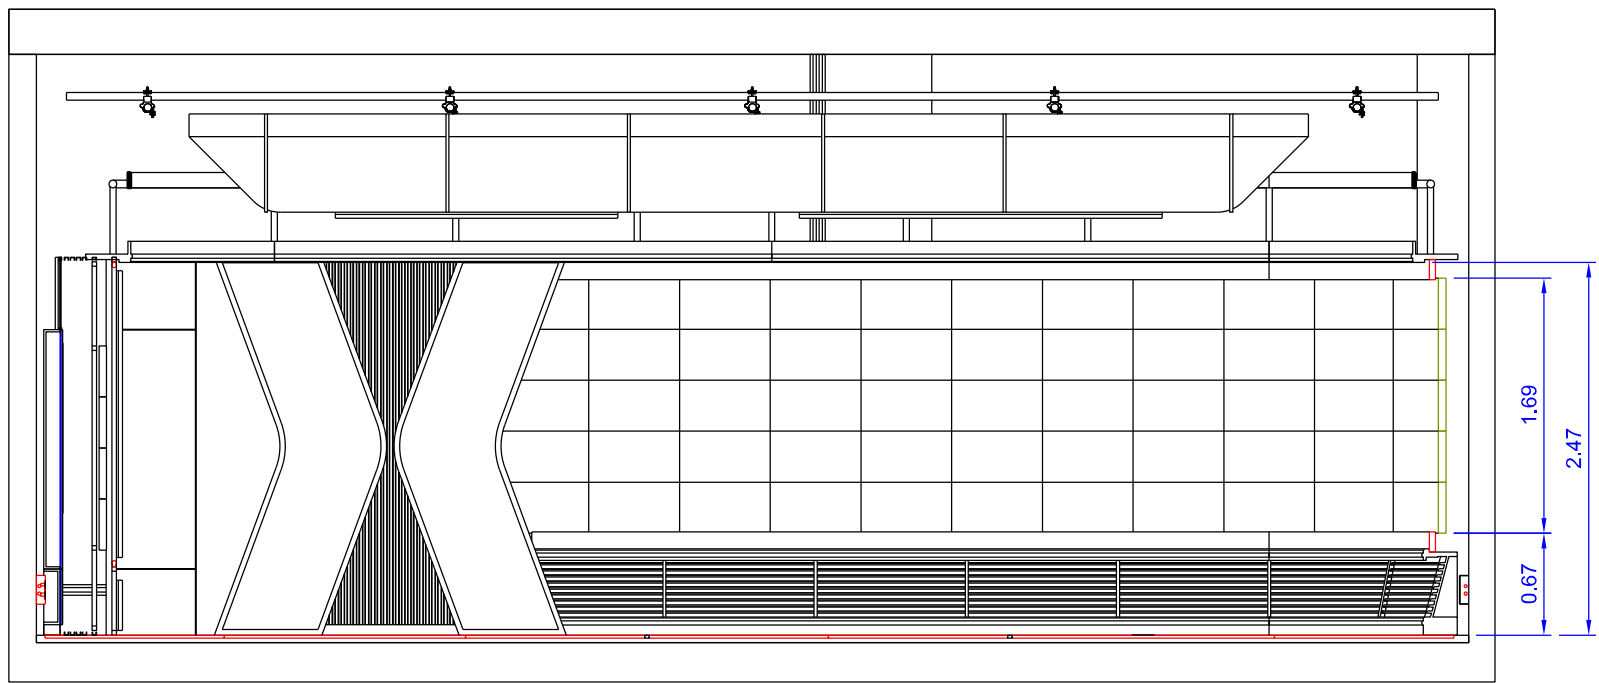


PANTALLA MOVIL

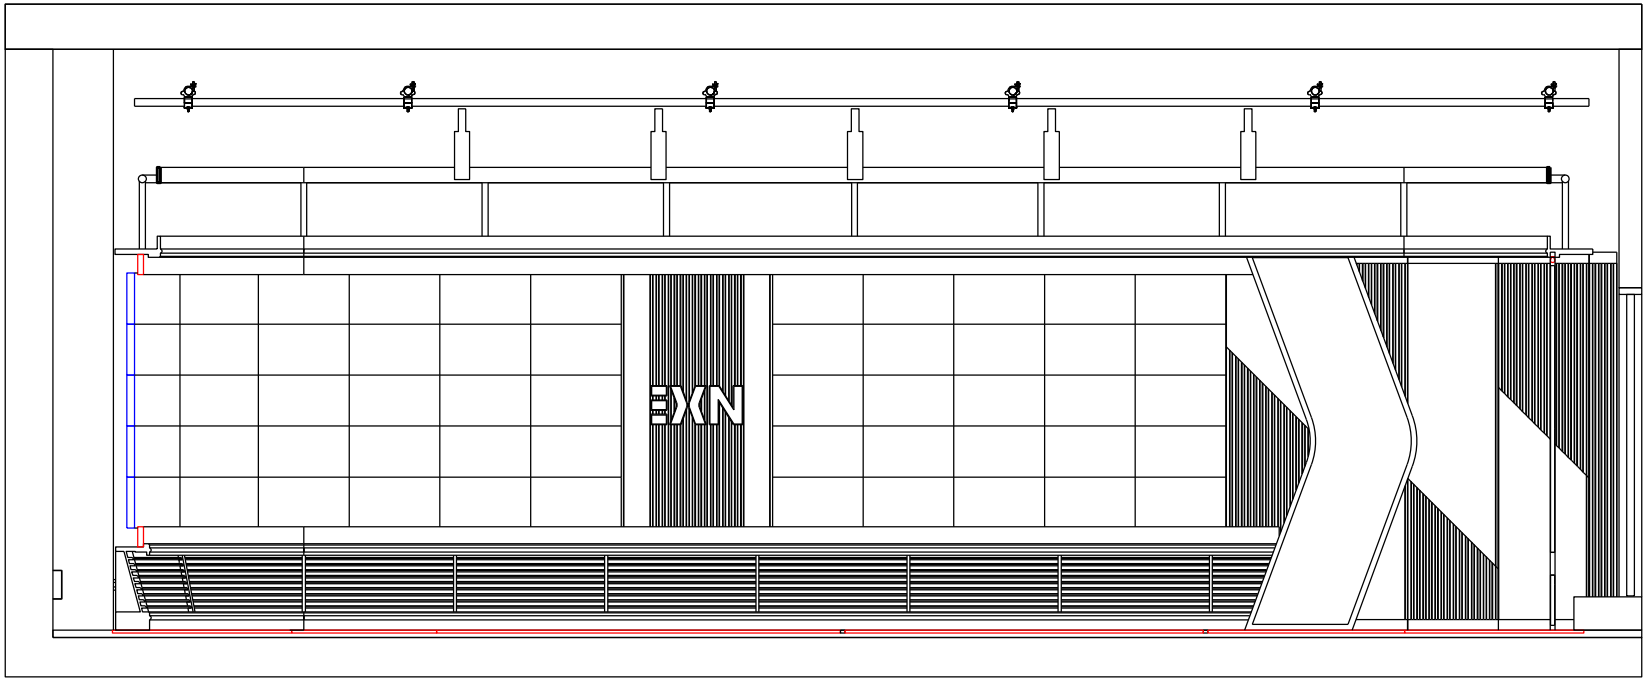

TOMA DE CORRIENTE Y DMX

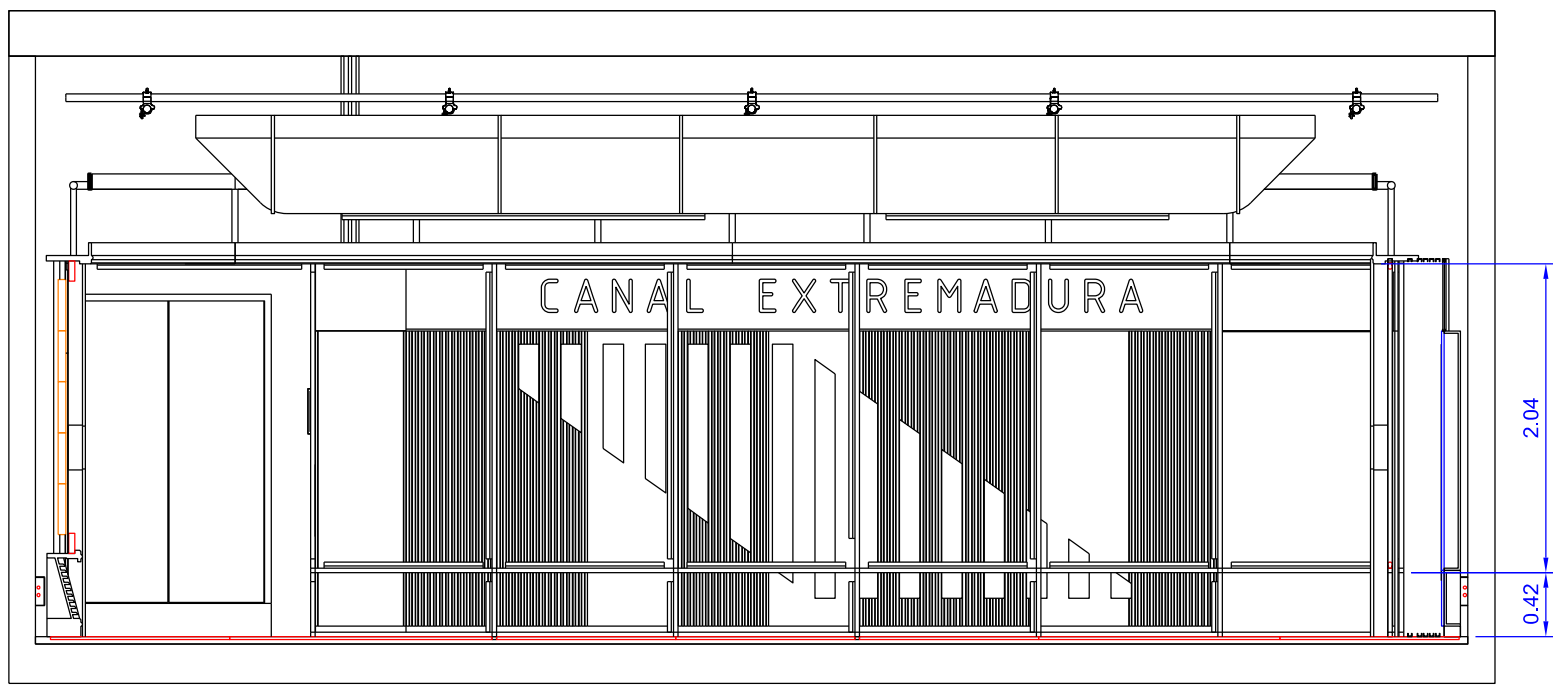

PROYECTO

EX Noticias

PLANO  
FORMATO  
ESCALA  
COTAS  
FECHA  
NUMERO

PLANTA GENERAL  
ISO A2  
1/50  
m  
07.07.25  
PL 02 V 01

alberto esteban \* ales\_area@yahoo.es \* +34 649413379

